
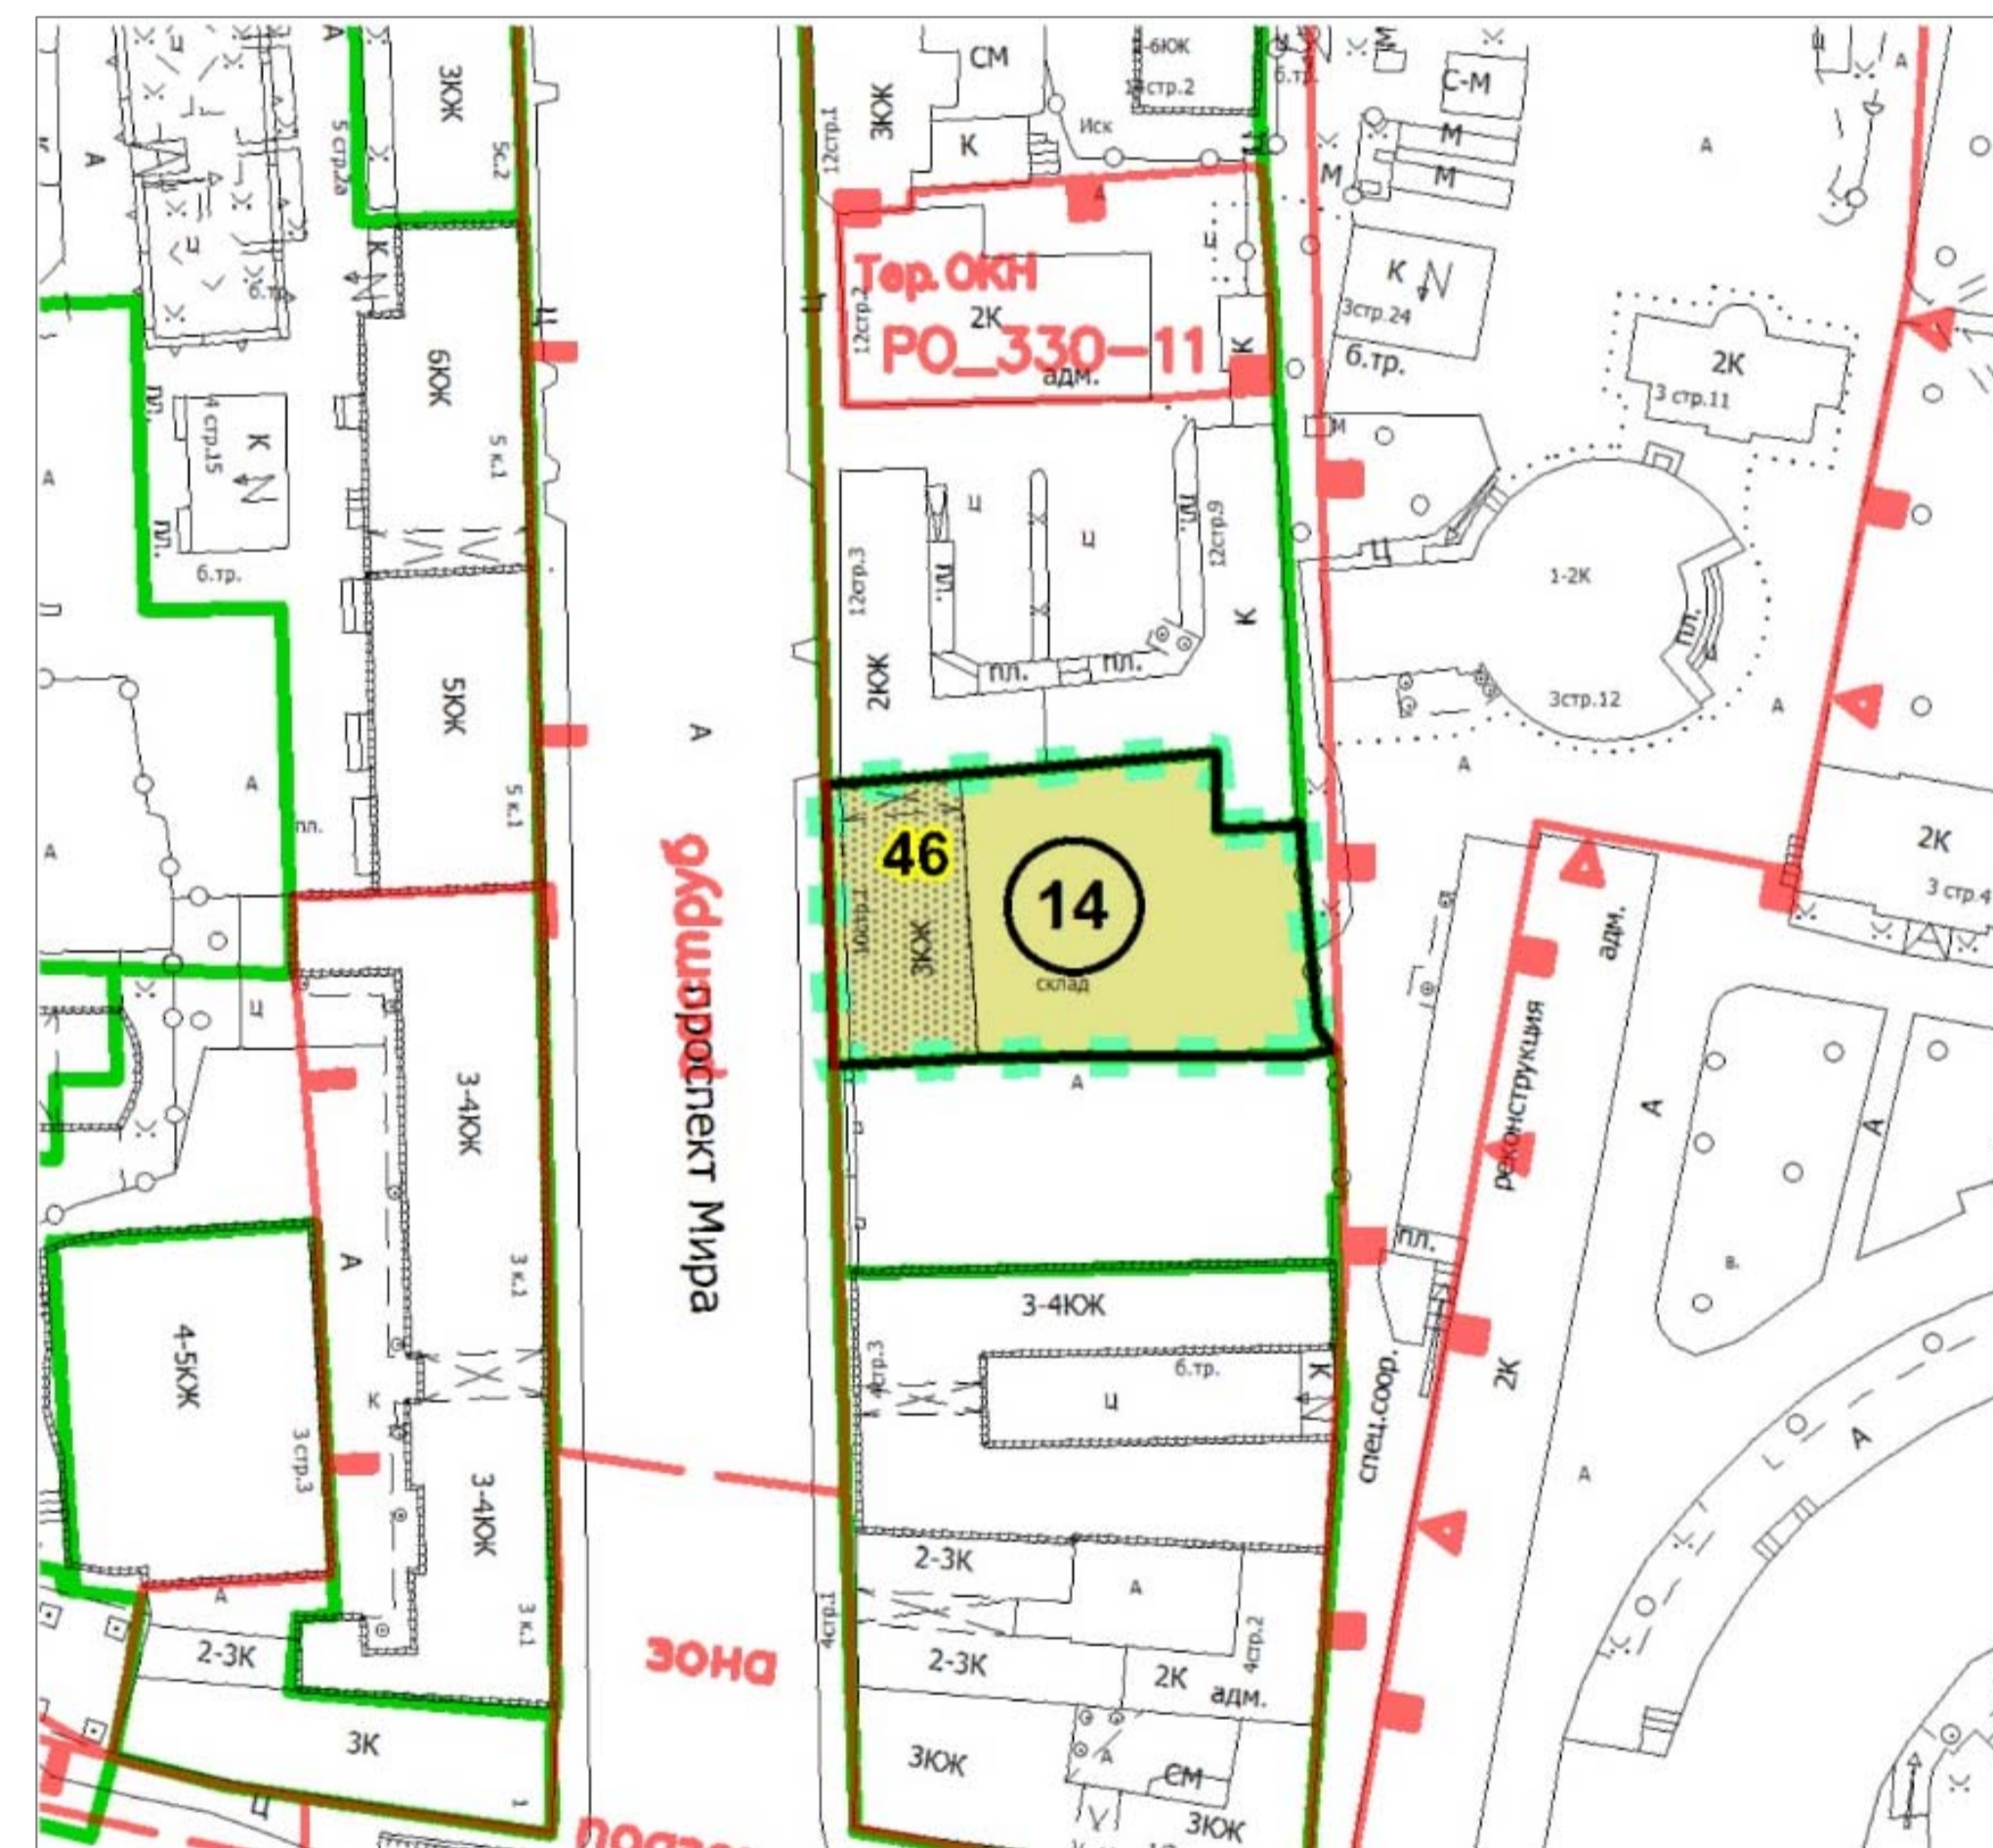


ПРОЕКТ МЕЖЕВАНИЯ (КОРРЕКТИРОВКА) ТЕРРИТОРИИ ЧАСТИ КВАРТАЛА МЕЩАНСКОГО РАЙОНА

ПРОЕКТ МЕЖЕВАНИЯ ТЕРРИТОРИИ

КОРРЕКТИРОВКА ПРОЕКТА МЕЖЕВАНИЯ ТЕРРИТОРИИ

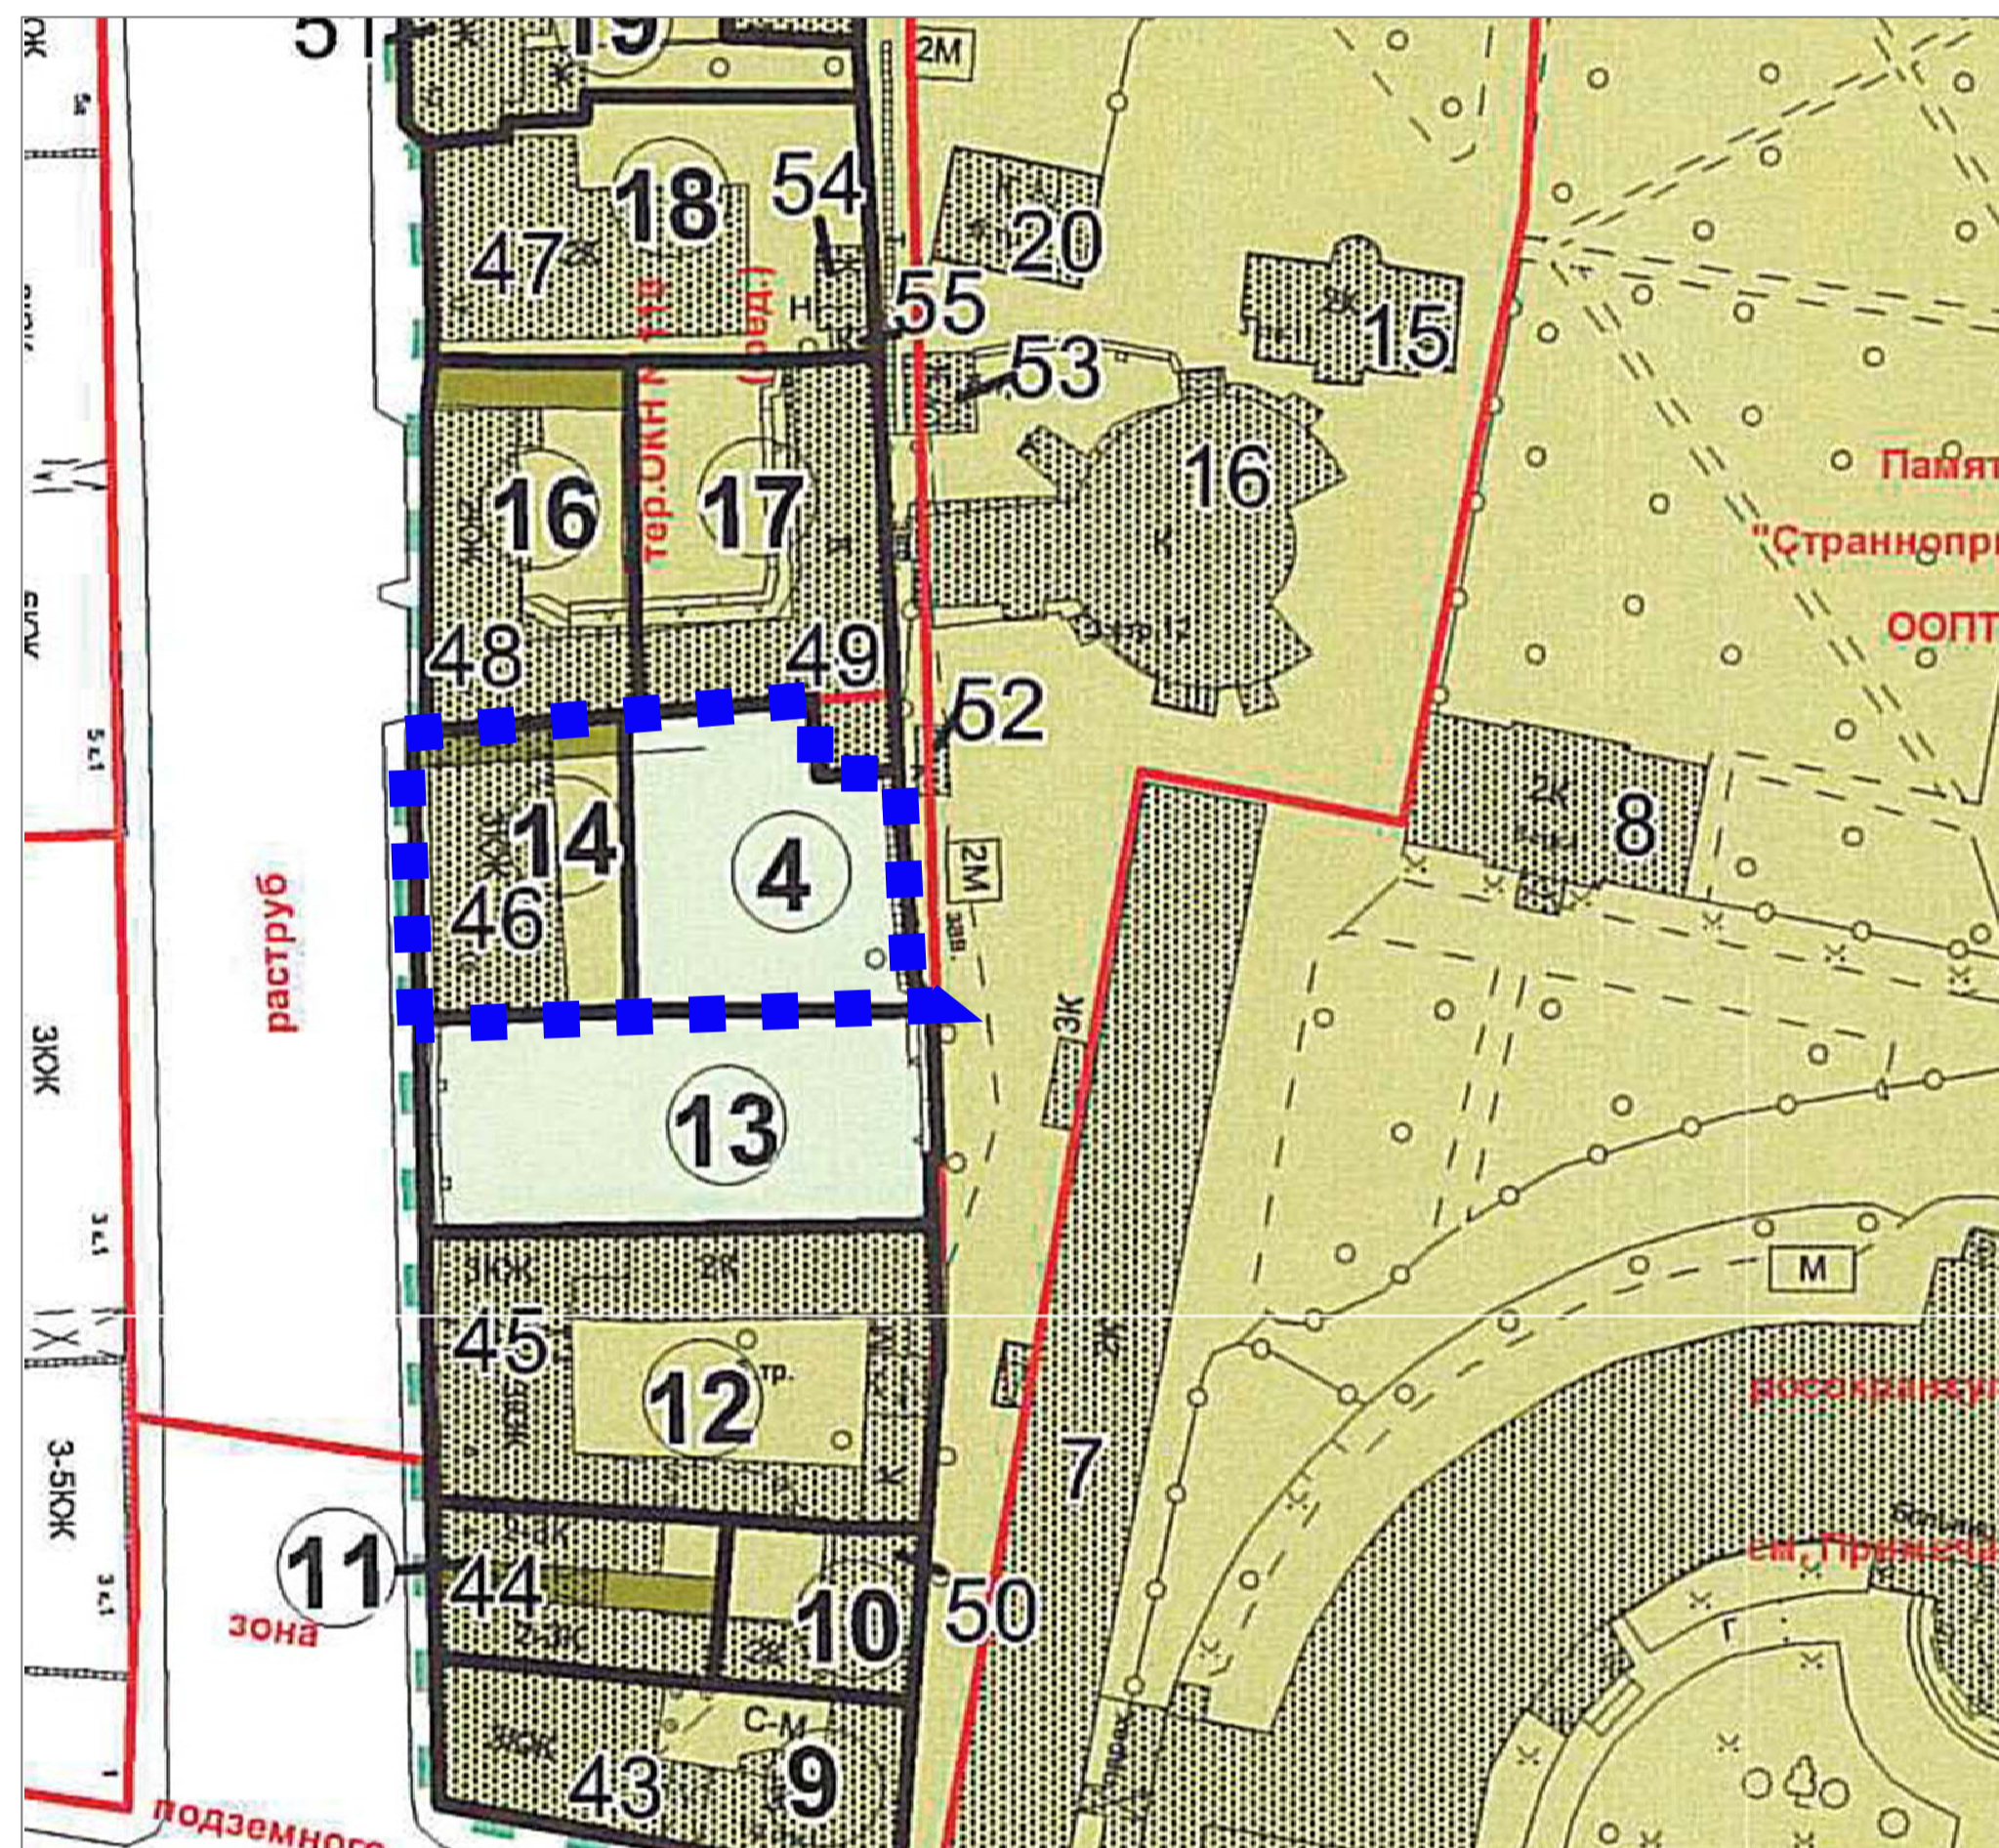

Условные обозначения

- - - - - ГРАНИЦА ТЕРРИТОРИИ РАЗРАБОТКИ ПРОЕКТА МЕЖЕВАНИЯ
- ГРАНИЦЫ ТЕРРИТОРИАЛЬНЫХ ЗОН ПРАВИЛ ЗЕМЛЕПОЛЬЗОВАНИЯ И ЗАСТРОЙКИ ГОРОДА МОСКВЫ
- ГРАНИЦЫ ОБРАЗУЕМЫХ И ИЗМЕНЯЕМЫХ ЗЕМЕЛЬНЫХ УЧАСТКОВ
- ГРАНИЦЫ ЗЕМЕЛЬНЫХ УЧАСТКОВ С МИНИМИЗИРОВАННЫМИ ЗАТРАТАМИ НА СОДЕРЖАНИЕ МНОГOKВАРТИРНЫХ ДОМОВ
- ТЕРРИТОРИИ ЗЕМЕЛЬНЫХ УЧАСТКОВ, ЧАСТЕЙ УЧАСТКОВ ЖИЛЫХ ЗДАНИЙ, СВОБОДНЫЕ ОТ ОБРЕМЕНЕНИЙ
- ТЕРРИТОРИИ ЧАСТЕЙ УЧАСТКОВ ЖИЛЫХ ЗДАНИЙ, ПРЕДЛАГАЕМЫЕ К ОБРЕМЕНЕНИЮ СЕРВИТУТОМ ДЛЯ ПРОХОДА ИЛИ ПРОЕЗДА ЧЕРЕЗ ЗЕМЕЛЬНЫЙ УЧАСТОК (ЗОНЫ ДЕЙСТВИЯ ПУБЛИЧНОГО СЕРВИТУТА)
- ТЕРРИТОРИИ ЗЕМЕЛЬНЫХ УЧАСТКОВ, ЧАСТЕЙ УЧАСТКОВ НЕЖИЛЫХ ЗДАНИЙ, СООРУЖЕНИЙ, СВОБОДНЫЕ ОТ ОБРЕМЕНЕНИЙ
- ТЕРРИТОРИИ ЧАСТЕЙ УЧАСТКОВ НЕЖИЛЫХ ЗДАНИЙ, СООРУЖЕНИЙ, ПРЕДЛАГАЕМЫЕ К ОБРЕМЕНЕНИЮ СЕРВИТУТОМ ДЛЯ ПРОХОДА ИЛИ ПРОЕЗДА ЧЕРЕЗ ЗЕМЕЛЬНЫЙ УЧАСТОК (ЗОНЫ ДЕЙСТВИЯ ПУБЛИЧНОГО СЕРВИТУТА)
- ТЕРРИТОРИИ ОБЩЕГО ПОЛЬЗОВАНИЯ В Т.Ч. УЧАСТКИ ПРОЕЗДОВ, ПРОХОДОВ, ЗЕЛЕНЫХ НАСАЖДЕНИЙ
- НЕИСПОЛЬЗУЕМЫЕ ТЕРРИТОРИИ, ТЕРРИТОРИИ ЗДАНИЙ, СООРУЖЕНИЙ НЕУСТАНОВЛЕННОГО НАЗНАЧЕНИЯ, НЕЗАСТРОЕННЫЕ ЗЕМЕЛЬНЫЕ УЧАСТКИ, ПРЕДНАЗНАЧЕННЫЕ ДЛЯ СТРОИТЕЛЬСТВА
- ТЕРРИТОРИИ ЧАСТЕЙ ЗЕМЕЛЬНЫХ УЧАСТКОВ, ПРЕДЛАГАЕМЫЕ К ОБРЕМЕНЕНИЮ УСЛОВИЕМ ИСПОЛЬЗОВАНИЯ ПОДЗЕМНОГО ПРОСТРАНСТВА
- ТЕРРИТОРИИ ЧАСТЕЙ ЗЕМЕЛЬНЫХ УЧАСТКОВ, ПРЕДЛАГАЕМЫЕ К ОБРЕМЕНЕНИЮ УСЛОВИЕМ ИСПОЛЬЗОВАНИЯ ВОЗДУШНОГО ПРОСТРАНСТВА
- СУЩЕСТВУЮЩИЕ ЗДАНИЯ И СООРУЖЕНИЯ
- ПЛАНИРУЕМЫЕ К РАЗМЕЩЕНИЮ, СТРОЯЩИЕСЯ, РЕКОНСТРУИРУЕМЫЕ, НЕДОСТРОЕННЫЕ, НЕИСПОЛЬЗУЕМЫЕ ЗДАНИЯ И СООРУЖЕНИЯ
- 1 НОМЕРА ЗДАНИЙ И СООРУЖЕНИЙ НА ПЛАНЕ
- 1 НОМЕРА ЗЕМЕЛЬНЫХ УЧАСТКОВ НА ПЛАНЕ
- В СООТВЕТСТВИИ С УСЛОВИЯМИ ОБЪЯВЛЕНИЯ ЛИНИЙ ГРАДОСТРОИТЕЛЬНОГО РЕГУЛИРОВАНИЯ ЛИНИИ ГРАДОСТРОИТЕЛЬНОГО РЕГУЛИРОВАНИЯ В СООТВЕТСТВИИ С ДЕЙСТВУЮЩИМ ЗАКОНОДАТЕЛЬСТВОМ
- — — — — СУЩЕСТВУЮЩИЕ КРАСНЫЕ ЛИНИИ
- x x x x x ОТМЕНЯЕМЫЕ, ИЗМЕНЯЕМЫЕ КРАСНЫЕ ЛИНИИ
- — — — — УСТАНОВЛИВАЕМЫЕ КРАСНЫЕ ЛИНИИ