


СХЕМА

установки ограждающего устройства по адресу:

Кузнецкий мост, дом 19, стр. 1

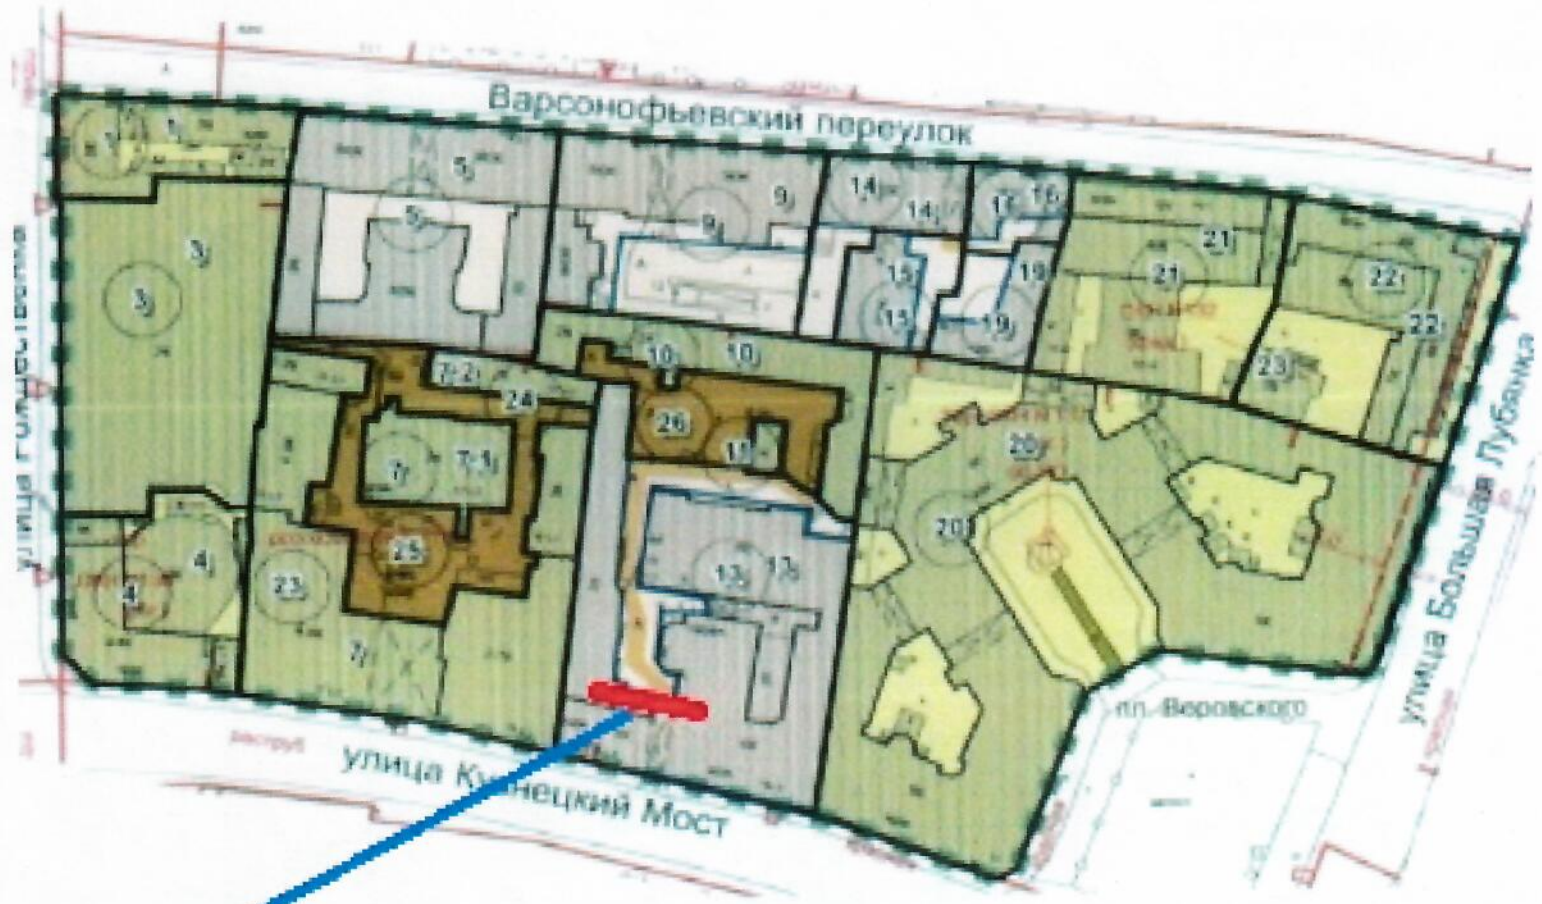

Место установки шлагбаума

