


К Садовому кольцу

Цветной бульвар

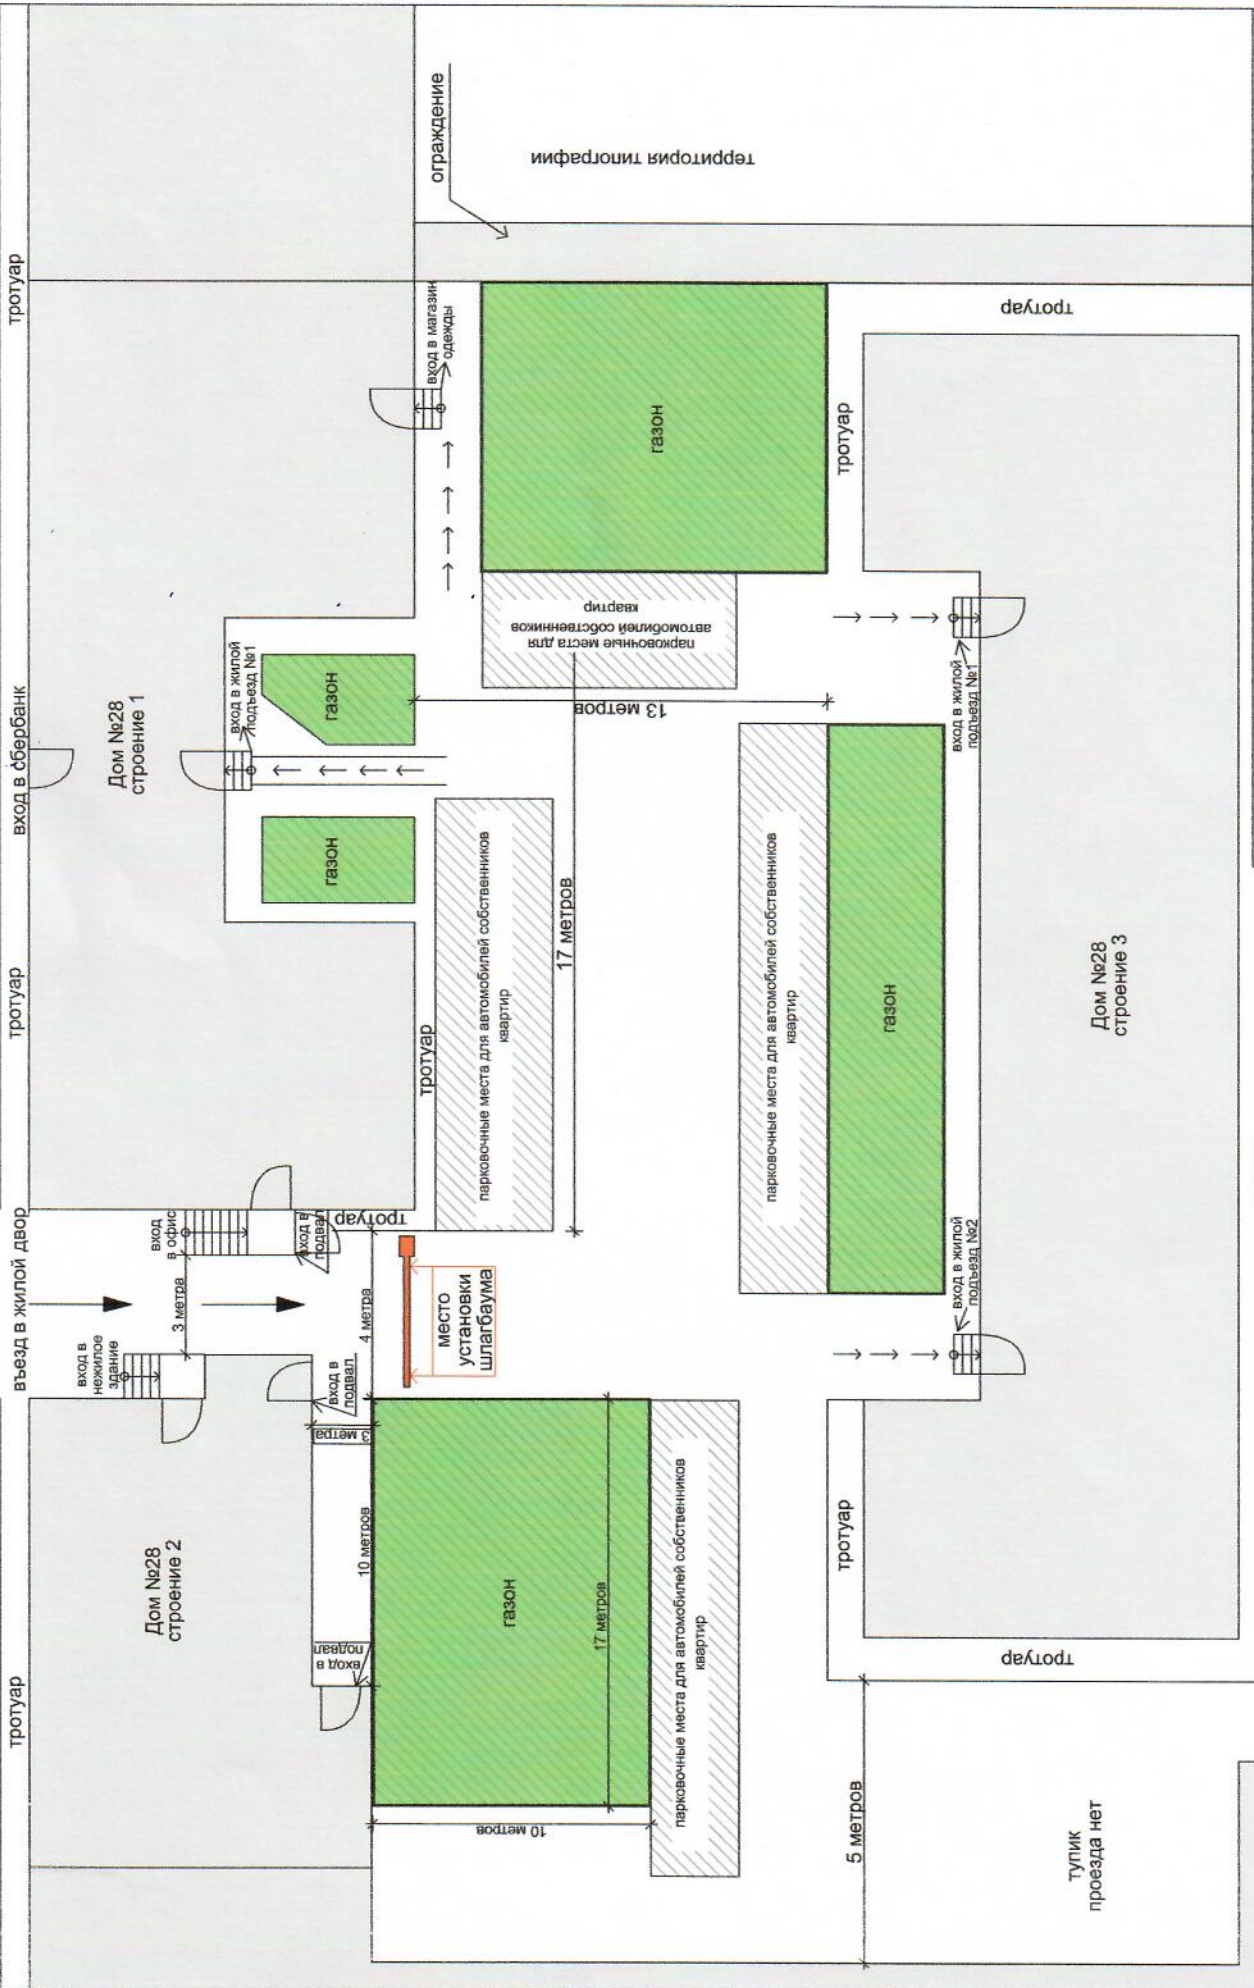

Проект размещения ограждающего устройства
Тип: автоматический шлагбаум

тропуар

Тупик
проезда нет