



СОВЕТ ДЕПУТАТОВ МУНИЦИПАЛЬНОГО ОКРУГА МЕЩАНСКИЙ

РЕШЕНИЕ

14 апреля 2016 года № Р-55

№ _____

**О согласовании проекта изменения
схемы размещения сезонных (летних)
кафе в части изменения площади
размещения сезонного (летнего) кафе
при стационарном предприятии
общественного питания по адресу:
ул. Неглинная, д. 10**

В соответствии с пунктом 2 части 5 статьи 1 Закона города Москвы от 11 июля 2012 года № 39 «О наделении органов местного самоуправления муниципальных округов в городе Москве отдельными полномочиями города Москвы», постановлением Правительства Москвы от 06 марта 2015 года № 102-ПП «О размещении сезонных (летних) кафе при стационарных предприятиях общественного питания», рассмотрев обращение префектуры Центрального административного округа города Москвы вх. № МОМЩ-126/16-01-09 от 13 апреля 2016 года, **Совет депутатов муниципального округа Мещанский решил:**

1. Согласовать проект изменения схемы размещения сезонных (летних) кафе в части изменения площади размещения сезонного (летнего) кафе при стационарном предприятии общественного питания ООО «Неглинный верх» по адресу: Неглинная ул., д. 10 согласно приложению.

2. Направить настоящее решение в Департамент территориальных органов исполнительной власти города Москвы, префектуру Центрального административного округа города Москвы, управу Мещанского района города Москвы.

3. Опубликовать настоящее решение в бюллетене «Московский муниципальный вестник» и разместить на официальном сайте: <http://www.meschane.ru>. в информационно-телекоммуникационной сети «Интернет».

4. Настоящее решение вступает в силу со дня принятия.

5. Контроль за исполнением настоящего решения возложить на главу муниципального округа Мещанский **Закусина А.А.**


**Глава муниципального округа
Мещанский**



А.А. Закусин

Приложение
к решению Совета депутатов
муниципального округа Мещанский
от 14 апреля 2016 года № Р-55

№№ пп	Вид объекта	Хозяйствующий субъект	Адрес	Специализация	Площадь места размещения, кв.м.
1	Сезонное кафе при стационарном предприятии общественного питания	ООО «Неглинный верх»	Неглинная ул., д. 10	Продукция общественного питания	с 36 на 34,04 кв.м.

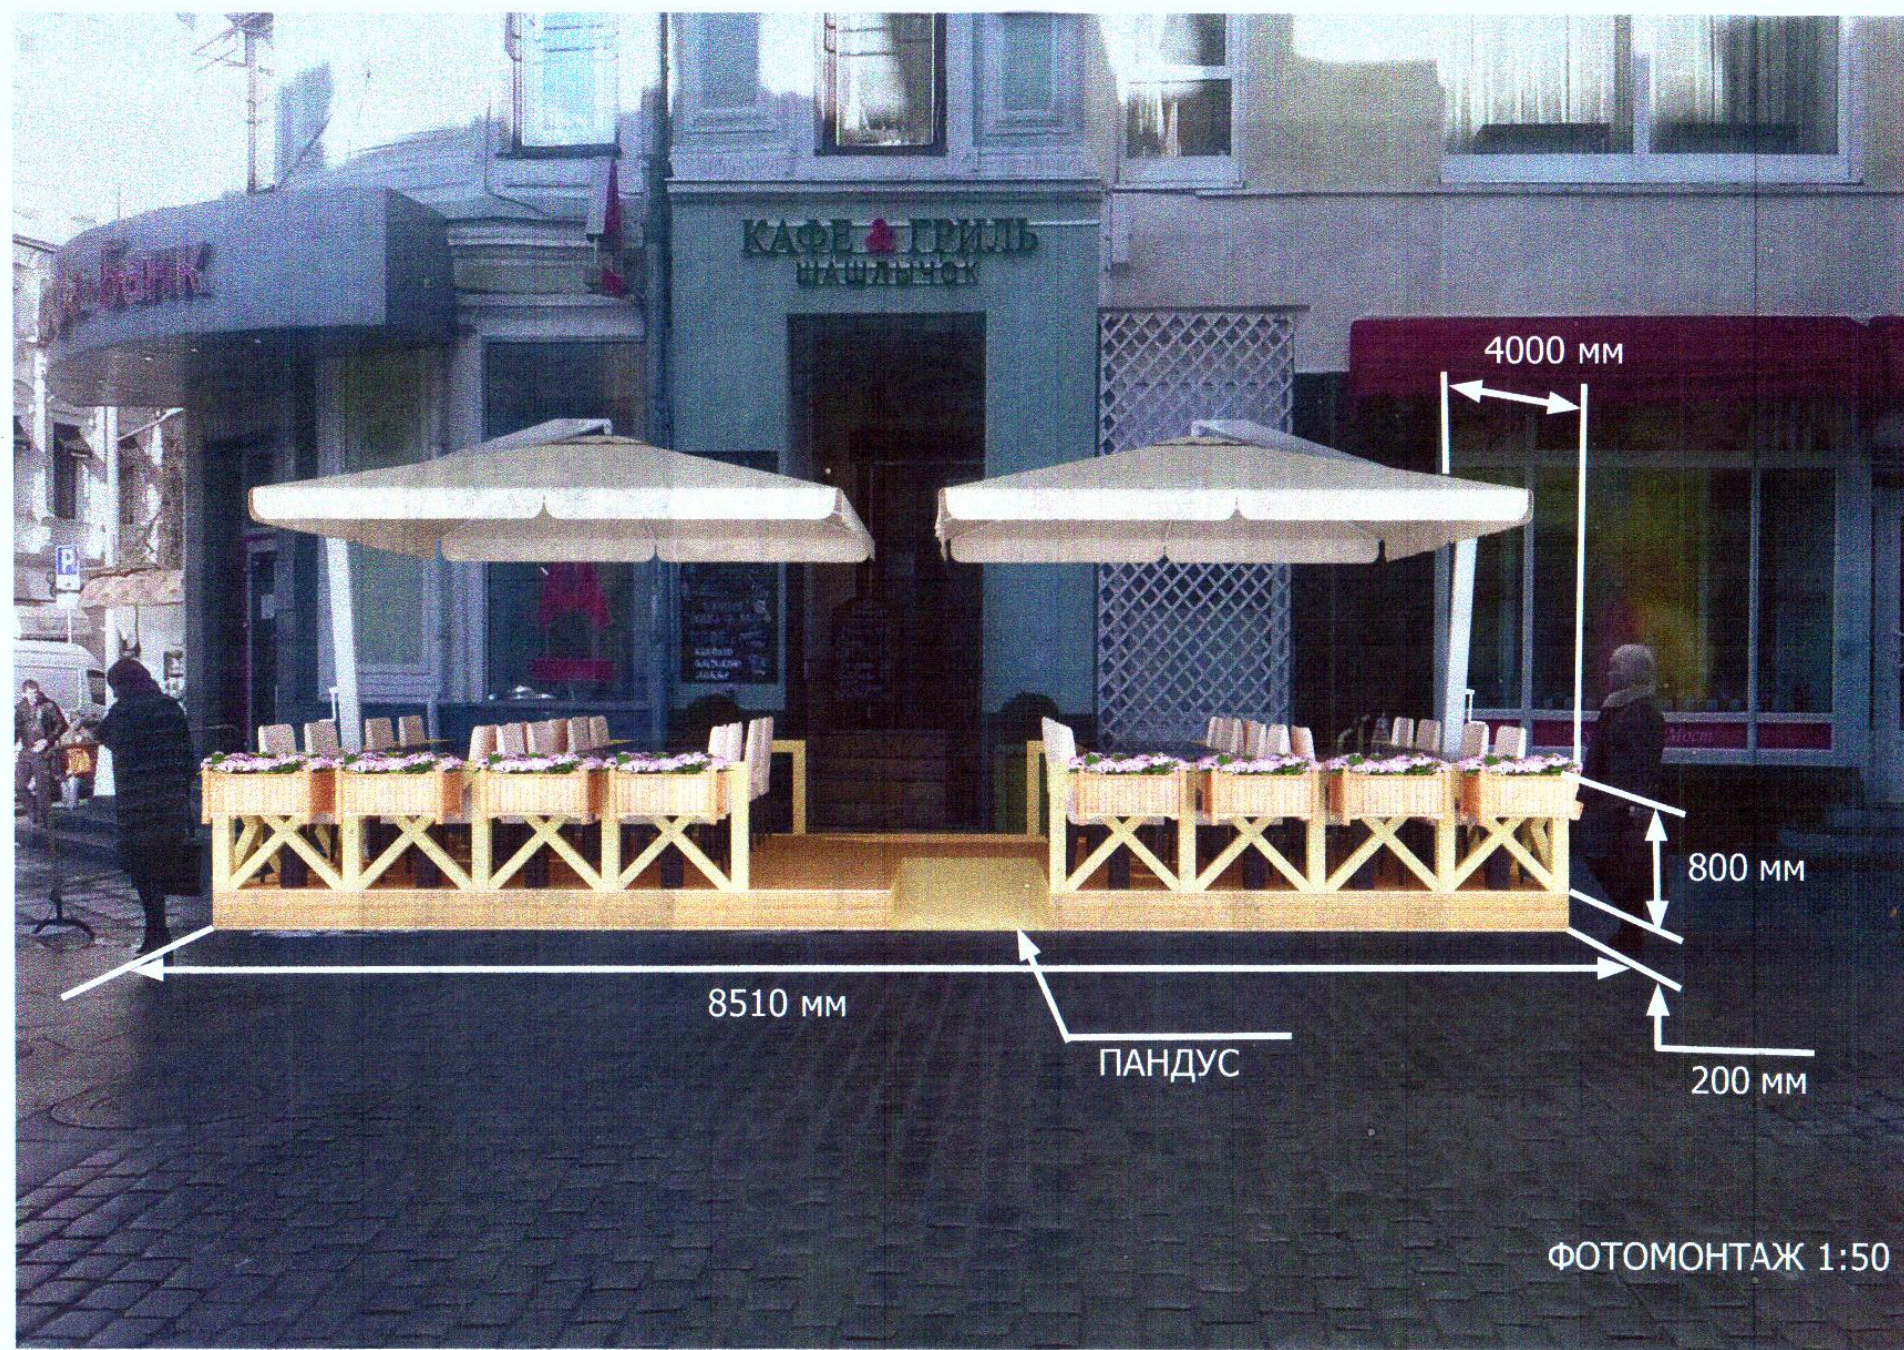

ФОТОМОНТАЖ 1:50

