

СОВЕТ ДЕПУТАТОВ МУНИЦИПАЛЬНОГО ОКРУГА МЕЩАНСКИЙ

РЕШЕНИЕ

19 июня 2014 года Р-102

№ _____


О согласовании установки ограждающего устройства на придомовой территории в муниципальном округе Мещанский

В соответствии с постановлением Правительства Москвы от 2 июля 2013 года № 428-ПП «О порядке установки ограждений на придомовых территориях в городе Москве» и, рассмотрев решение общего собрания собственников помещений в многоквартирных домах об установке ограждающего устройства от 8 апреля 2014 года,

Совет депутатов решил:

1. Согласовать установку ограждающего устройства на придомовой территории по адресу: проспект Мира, дом № 29; дом № 31 при соблюдении в дальнейшем собственниками многоквартирных домов требований п. 11 и п. 12 вышеуказанного постановления.
2. Направить настоящее решение лицу, уполномоченному на представление интересов собственников помещений в многоквартирных домах по вопросам, связанным с установкой ограждающего устройства и его демонтажем, главе управы Мещанского района города Москвы.
3. Опубликовать настоящее решение в бюллетене «Московский муниципальный вестник» и разместить на официальном сайте: <http://www.meschane.ru>. в информационно-телекоммуникационной сети «Интернет».
4. Контроль за выполнением настоящего решения возложить на главу муниципального округа Мещанский Закусина А.А.

**Глава муниципального округа
Мещанский**

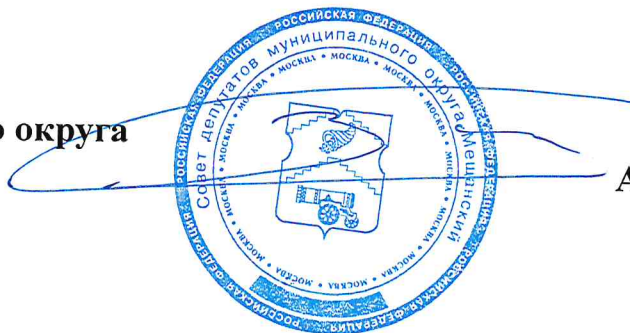

А.А.Закусин

ПР. МИРА

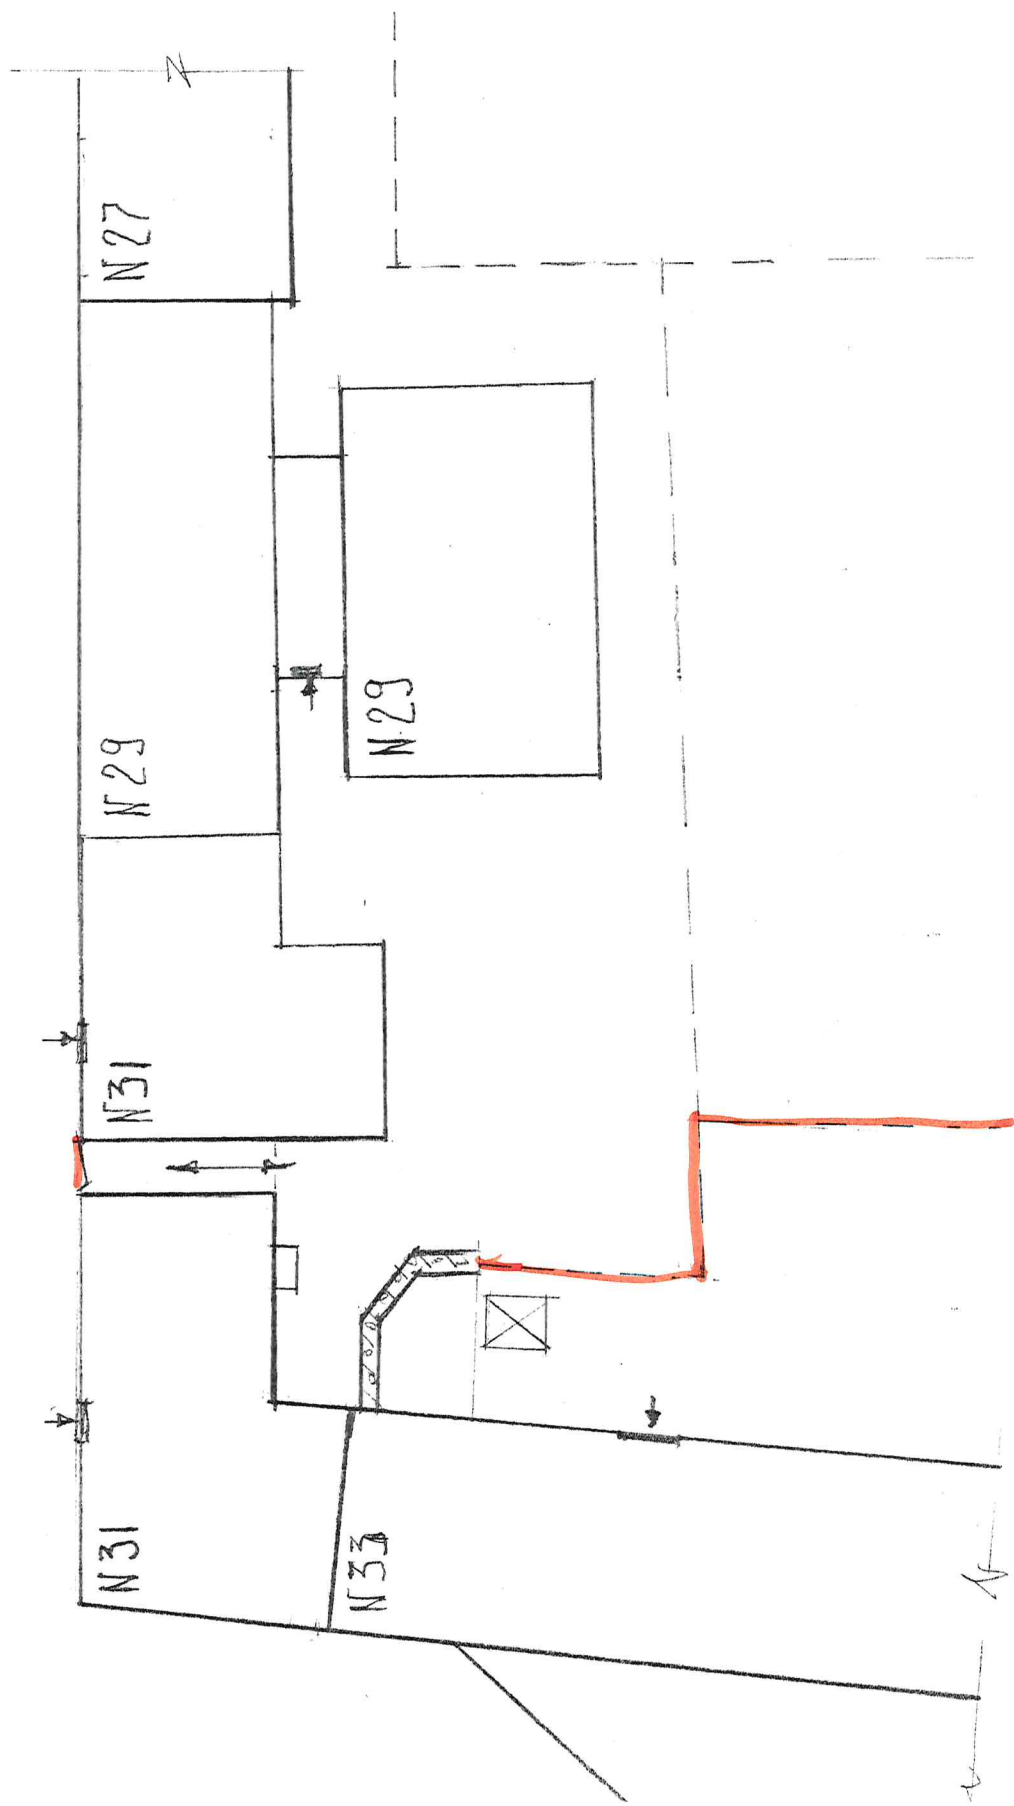


СХЕМА РАСПОЛОЖЕНИЯ
ЖИЛЫХ ДОМОВ / ФРАГМЕНТ КВ. 914 /