

СОВЕТ ДЕПУТАТОВ  
МУНИЦИПАЛЬНОГО ОКРУГА МЕЩАНСКИЙ

РЕШЕНИЕ

25 августа 2014 года Р-126

№ \_\_\_\_\_

**О согласовании установки  
ограждающего устройства  
на придомовой территории  
в муниципальном округе  
Мещанский**

В соответствии с постановлением Правительства Москвы от 2 июля 2013 года № 428-ПП «О порядке установки ограждений на придомовых территориях в городе Москве» и, рассмотрев решение общего собрания собственников помещений в многоквартирном доме об установке ограждающего устройства от 19 июня 2014 года,

**Совет депутатов решил:**


1. Согласовать установку ограждающего устройства на придомовой территории по адресу: улица Гиляровского, дом 36, корпус 1А при соблюдении в дальнейшем собственниками многоквартирного дома требований п. 11 и п. 12 вышеуказанного постановления.

2. Направить настоящее решение лицу, уполномоченному на представление интересов собственников помещений в многоквартирном доме по вопросам, связанным с установкой ограждающего устройства и его демонтажем, главе управы Мещанского района города Москвы.

3. Опубликовать настоящее решение в бюллетене «Московский муниципальный вестник» и разместить на официальном сайте: <http://www.meschane.ru>. в информационно-телекоммуникационной сети «Интернет».

4. Контроль за выполнением настоящего решения возложить на главу муниципального округа Мещанский Закусина А.А.


Глава муниципального округа  
Мещанский

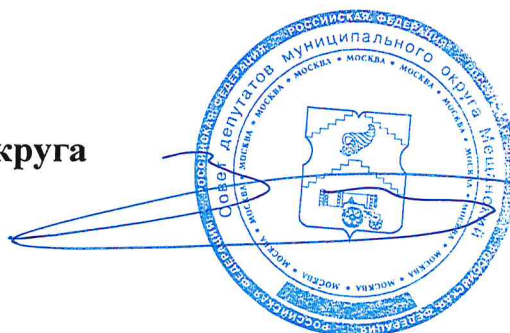

А.А.Закусин

# СХЕМА

Установки озонирования дефиатов  
на придомовой территории по адресу  
ул. Гиляровского д. 36 к. 1

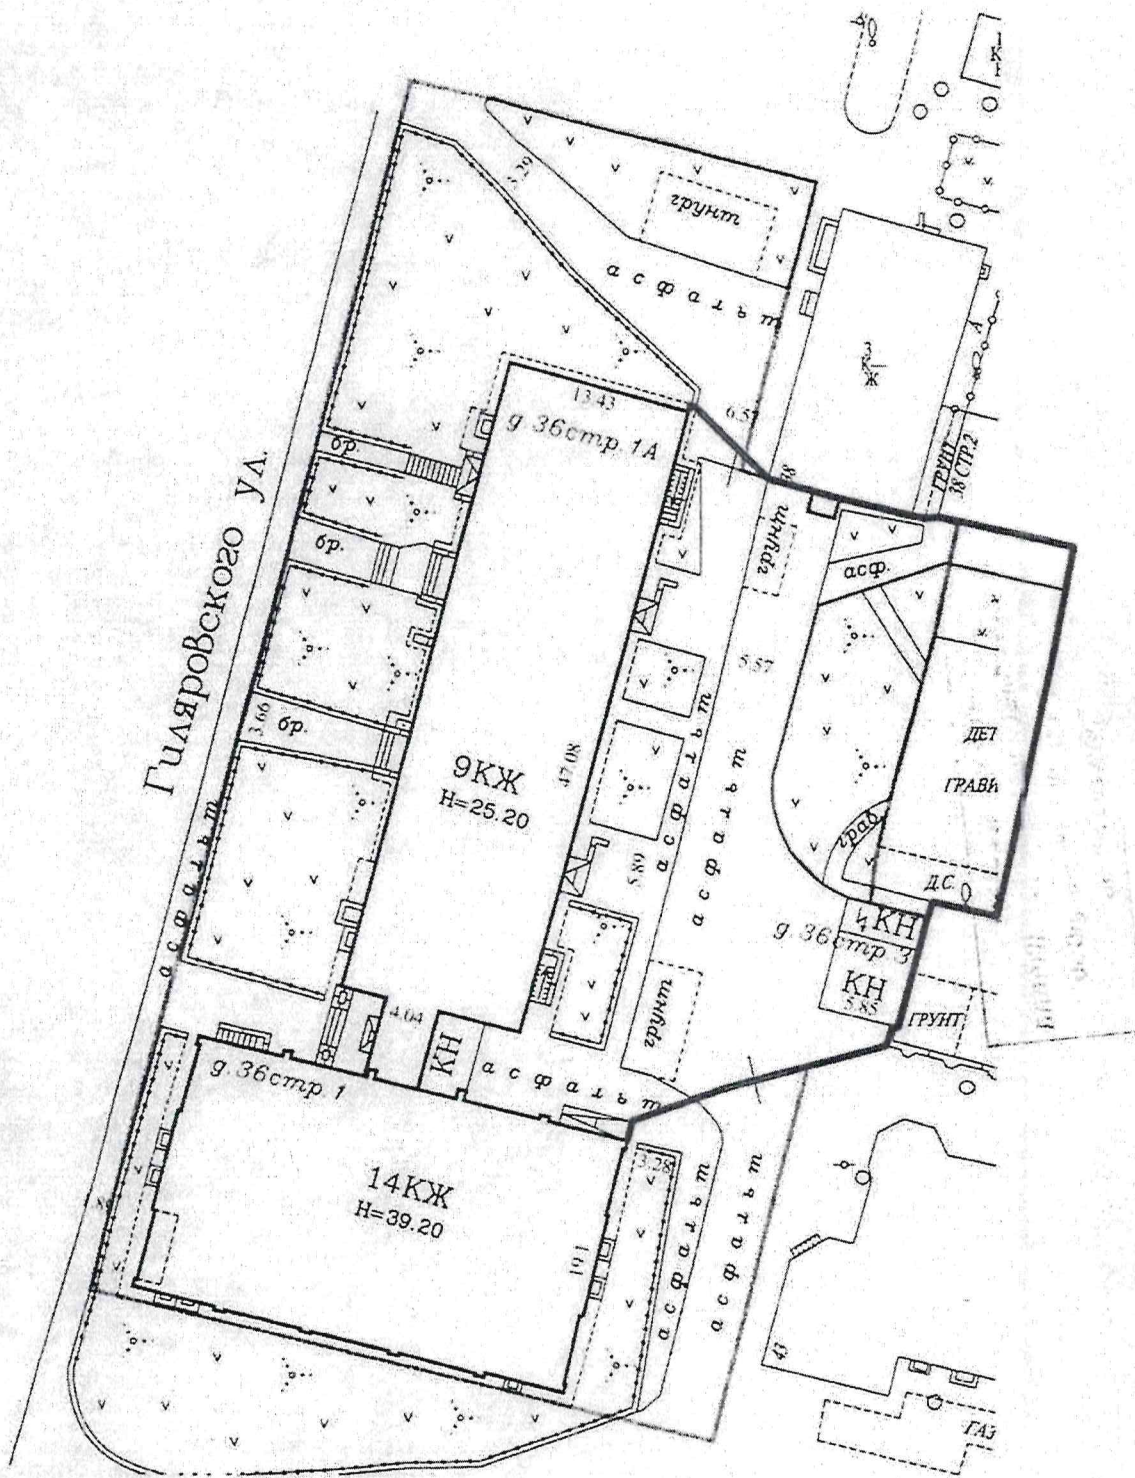

— - ограждение дворовой территории

Масштаб 1:500