



СОВЕТ ДЕПУТАТОВ МУНИЦИПАЛЬНОГО ОКРУГА МЕЩАНСКИЙ

РЕШЕНИЕ

20 мая 2015 года Р-78
№ _____

О согласовании установки ограждающего устройства на придомовой территории в муниципальном округе Мещанский

В соответствии с Законом города Москвы от 11 июля 2012 года № 39 «О наделении органов местного самоуправления муниципальных округов в городе Москве отдельными полномочиями города Москвы», постановлением Правительства Москвы от 2 июля 2013 года № 428-ПП «О порядке установки ограждений на придомовых территориях в городе Москве» и, рассмотрев решение общего собрания собственников помещений в многоквартирных домах об установке ограждающего устройства от 06 марта 2015 года, **Совет депутатов решил:**


1. Согласовать установку ограждающего устройства на придомовой территории по адресу: Трифоновская улица, дом 61, корп. 2 и дом 57, корп. 2 при соблюдении в дальнейшем собственниками многоквартирных домов требований п. 11 и п. 12 вышеуказанного постановления.

2. Направить настоящее решение лицу, уполномоченному на представление интересов собственников помещений в многоквартирных домах по вопросам, связанным с установкой ограждающего устройства и его демонтажем, главе управы Мещанского района города Москвы.


3. Опубликовать настоящее решение в бюллетене «Московский муниципальный вестник» и разместить на официальном сайте: <http://www.meschane.ru>. в информационно-телекоммуникационной сети «Интернет».

4. Контроль за выполнением настоящего решения возложить на главу муниципального округа Мещанский Закусина А.А.

Глава муниципального
округа Мещанский

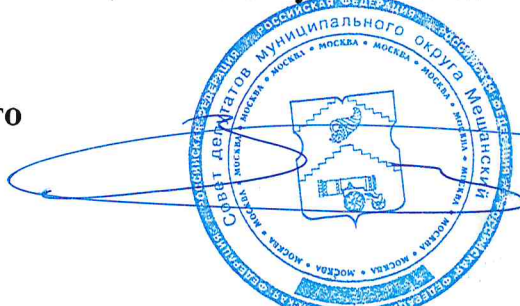

А.А. Закусин

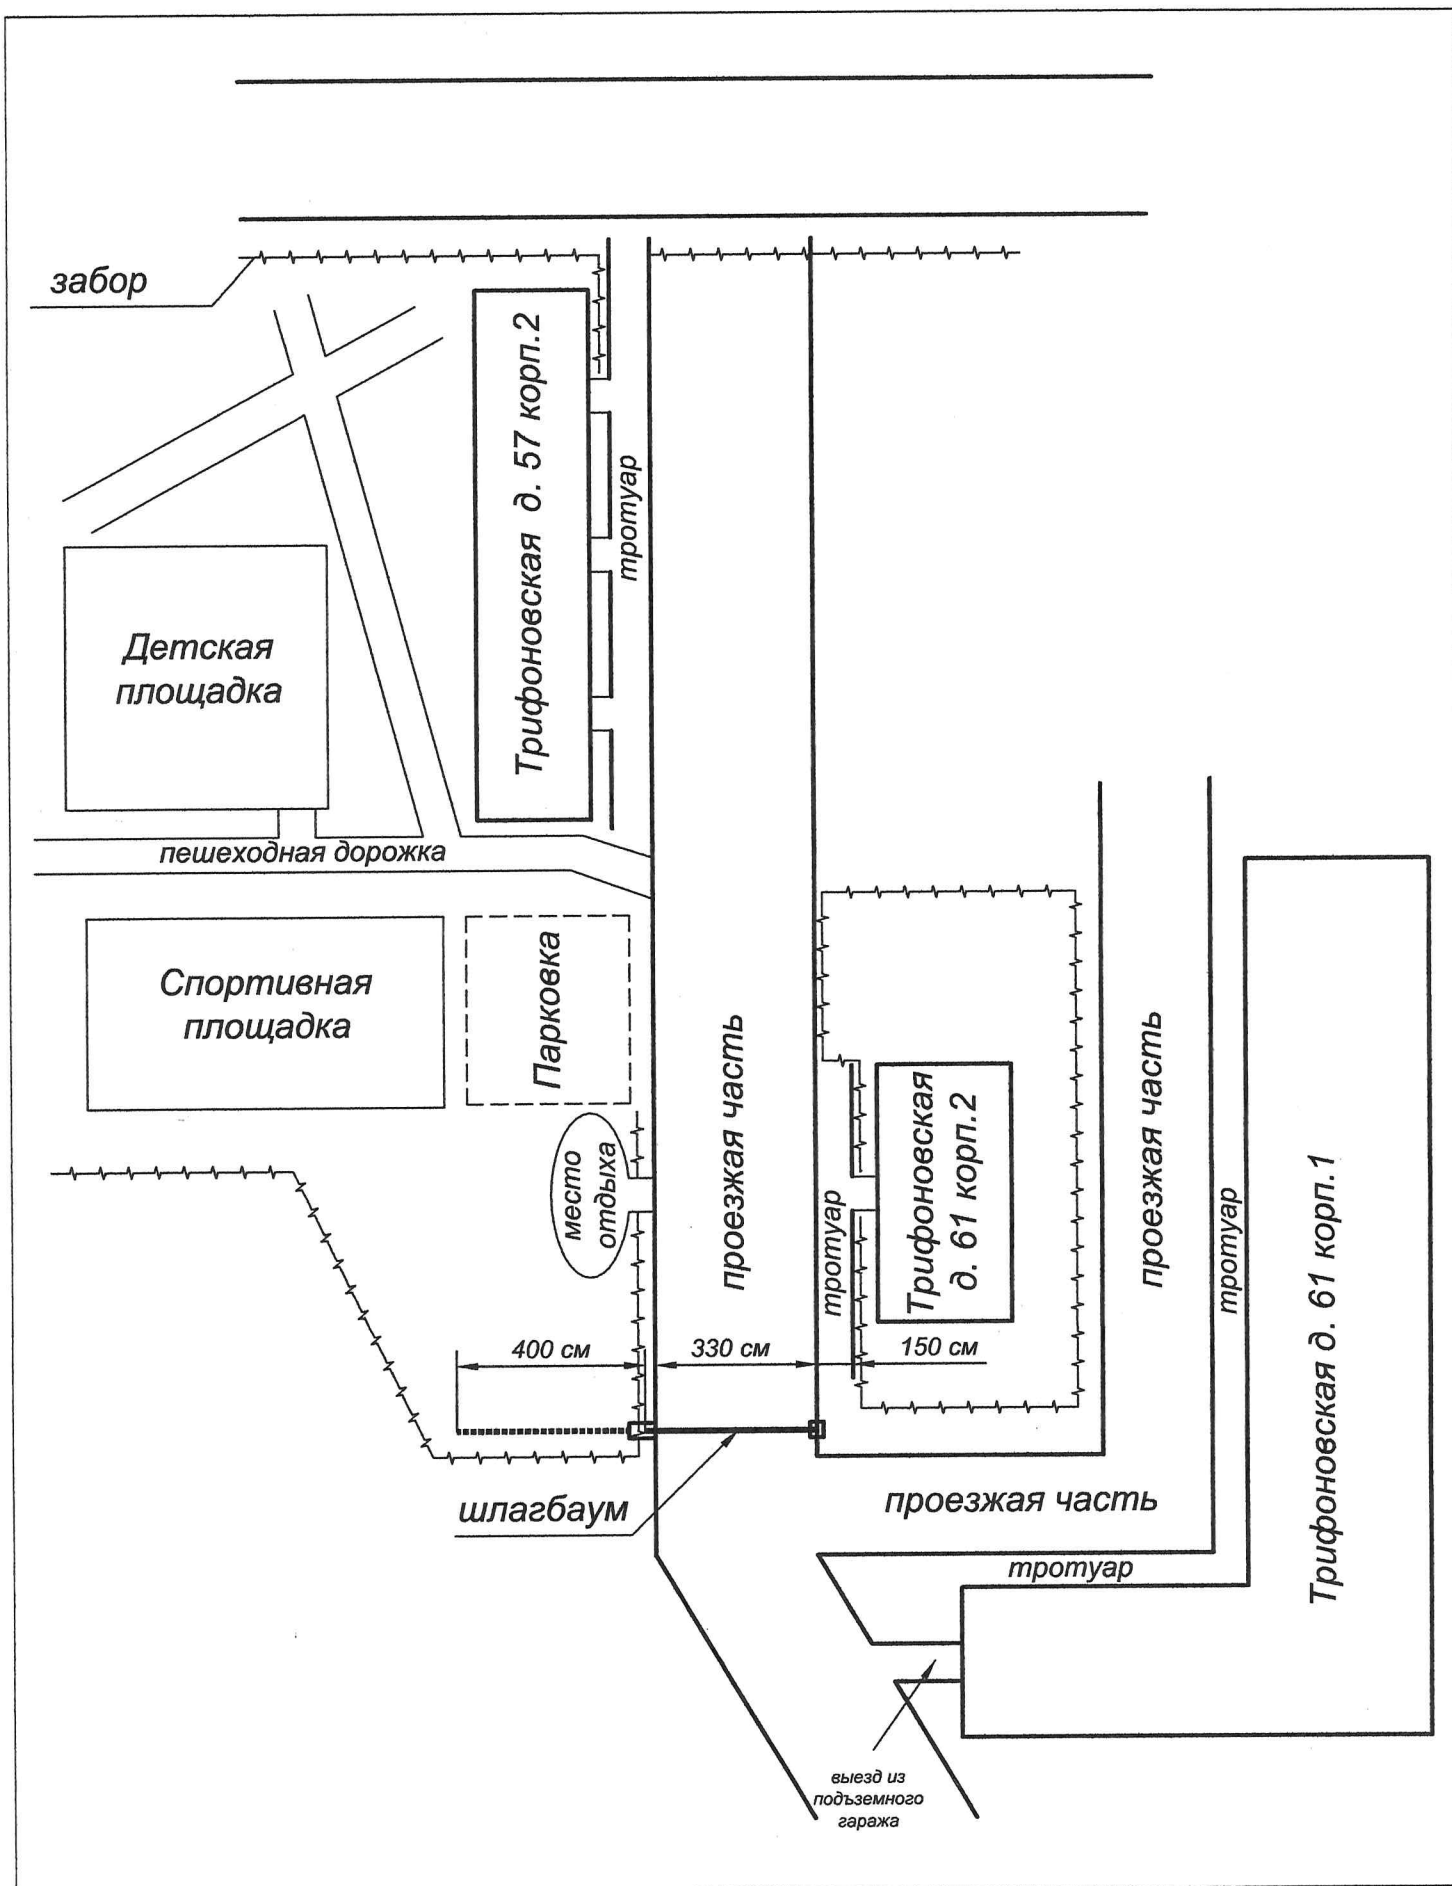

ул. Трифоновская